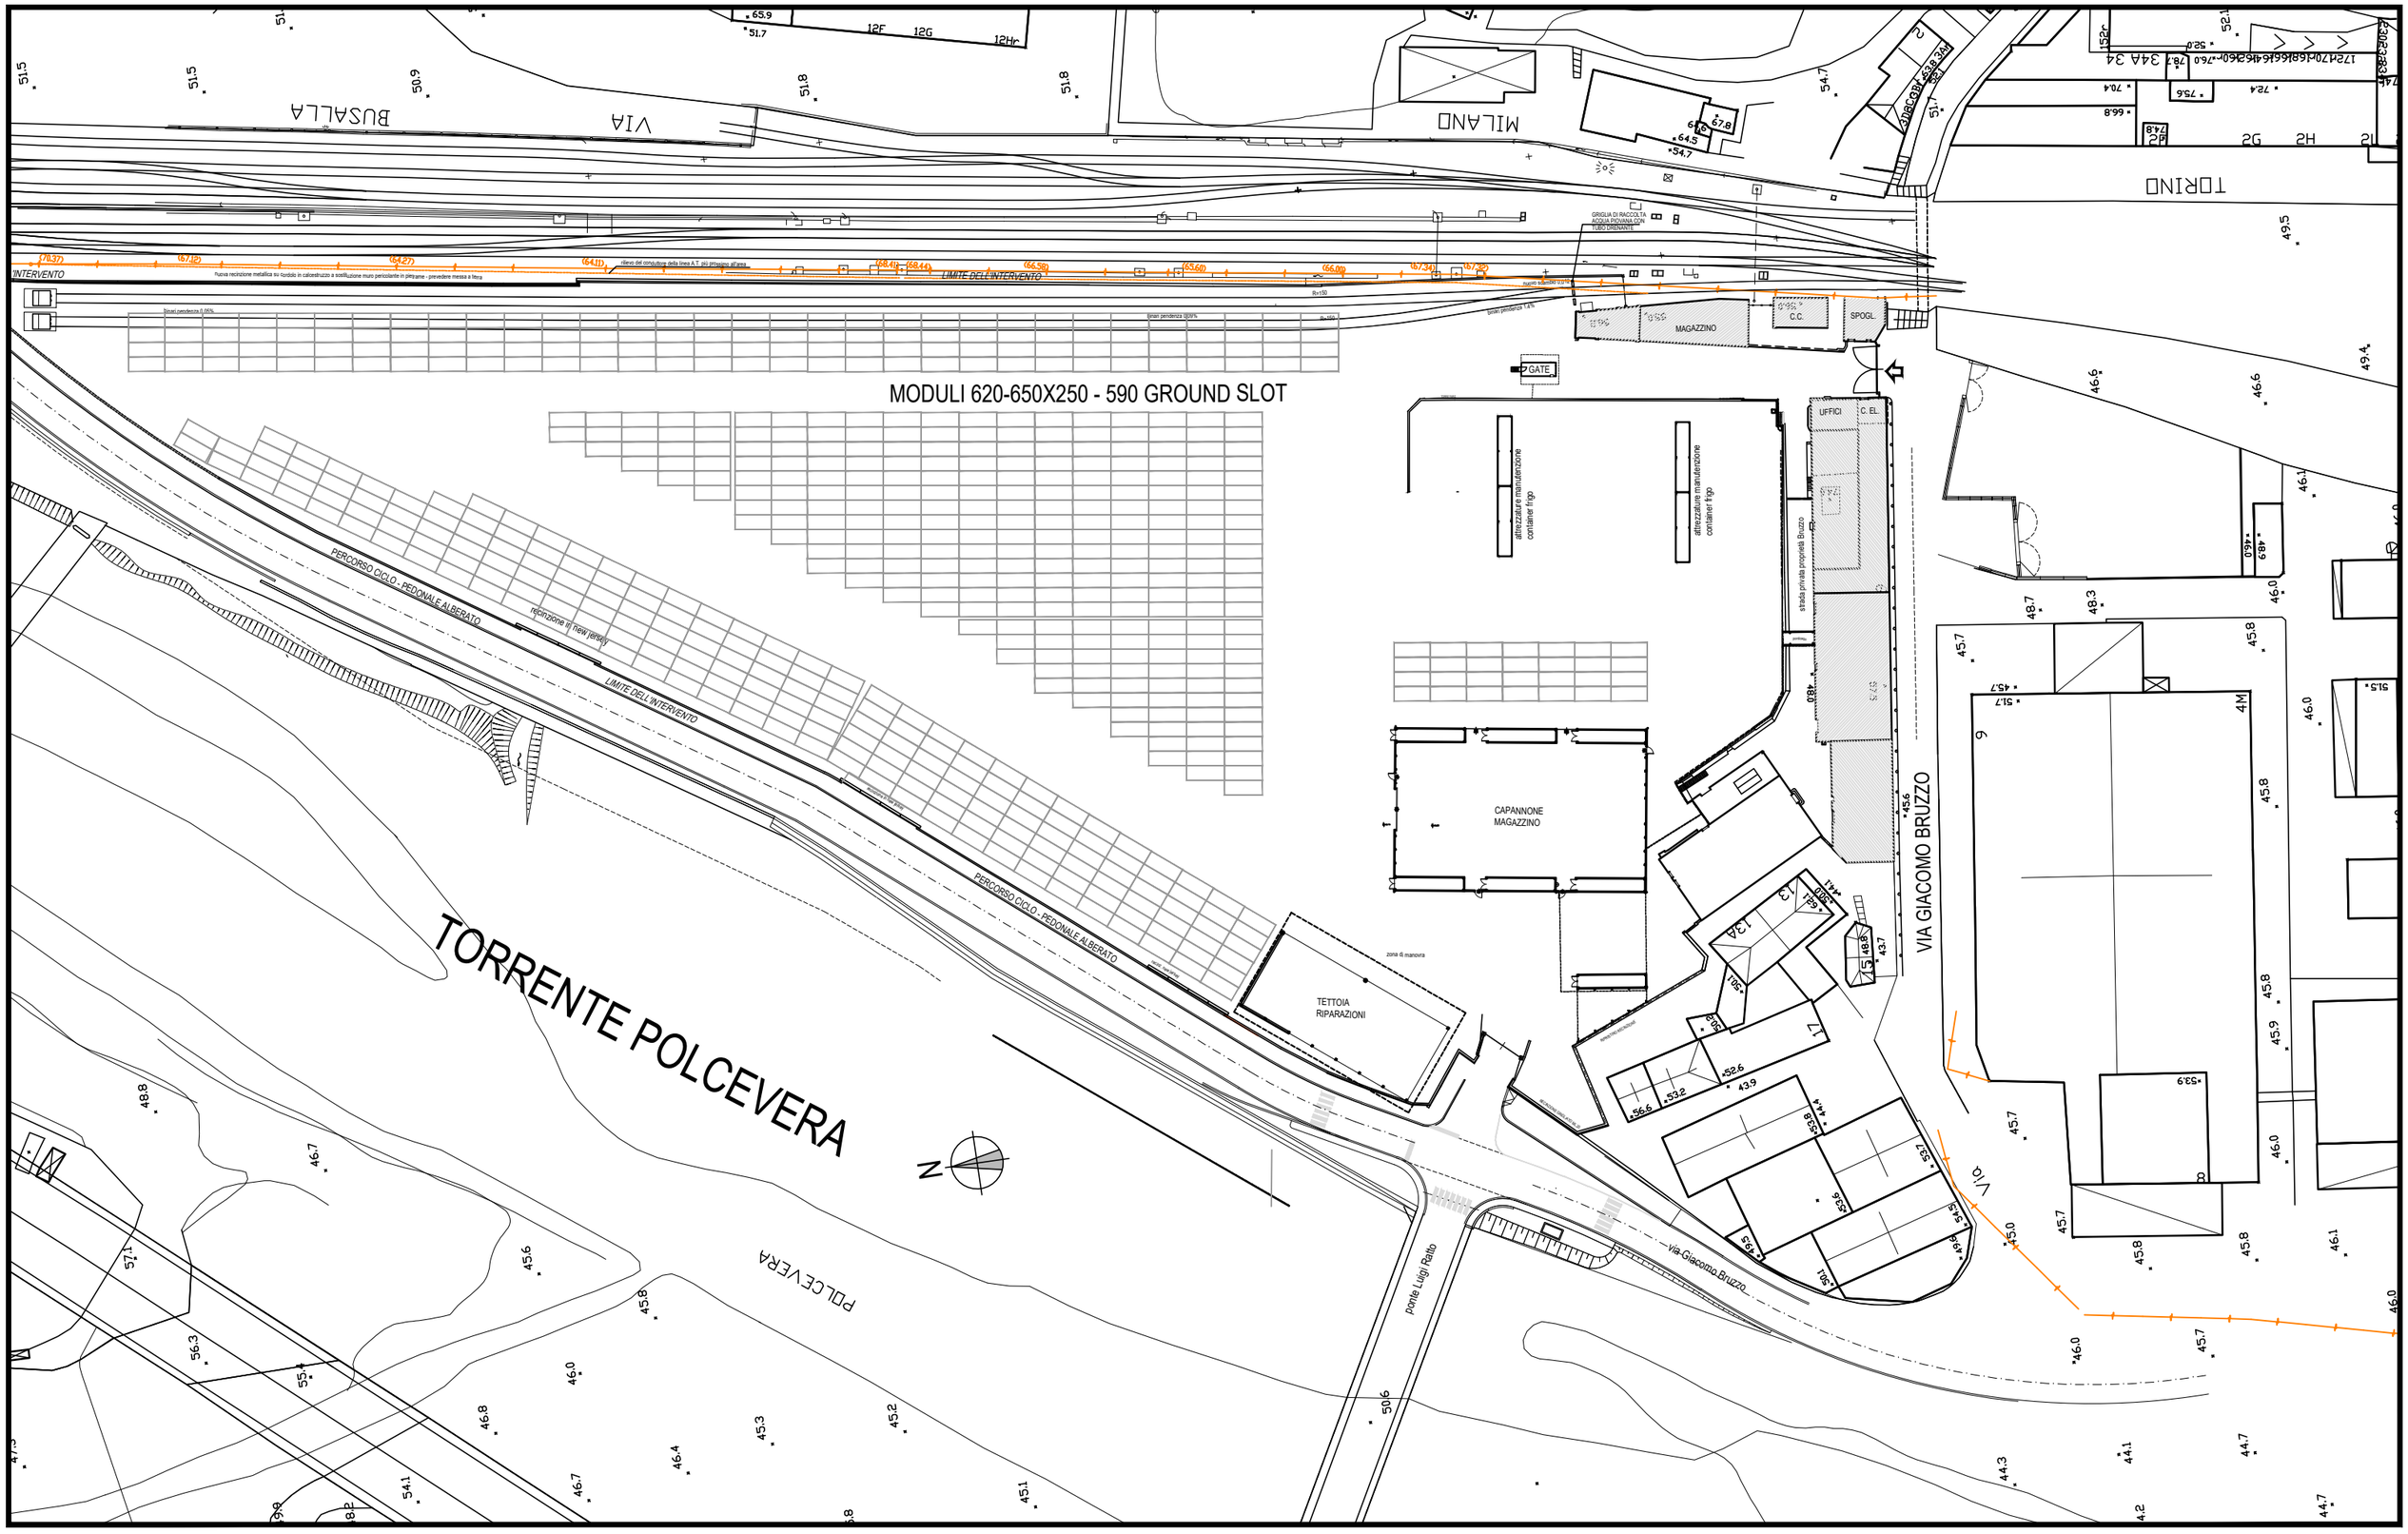

AREA BRUZZO - PLANIMETRIA GENERALE Ottobre 2023/ OPZIONE A

SCALA 1/1000